



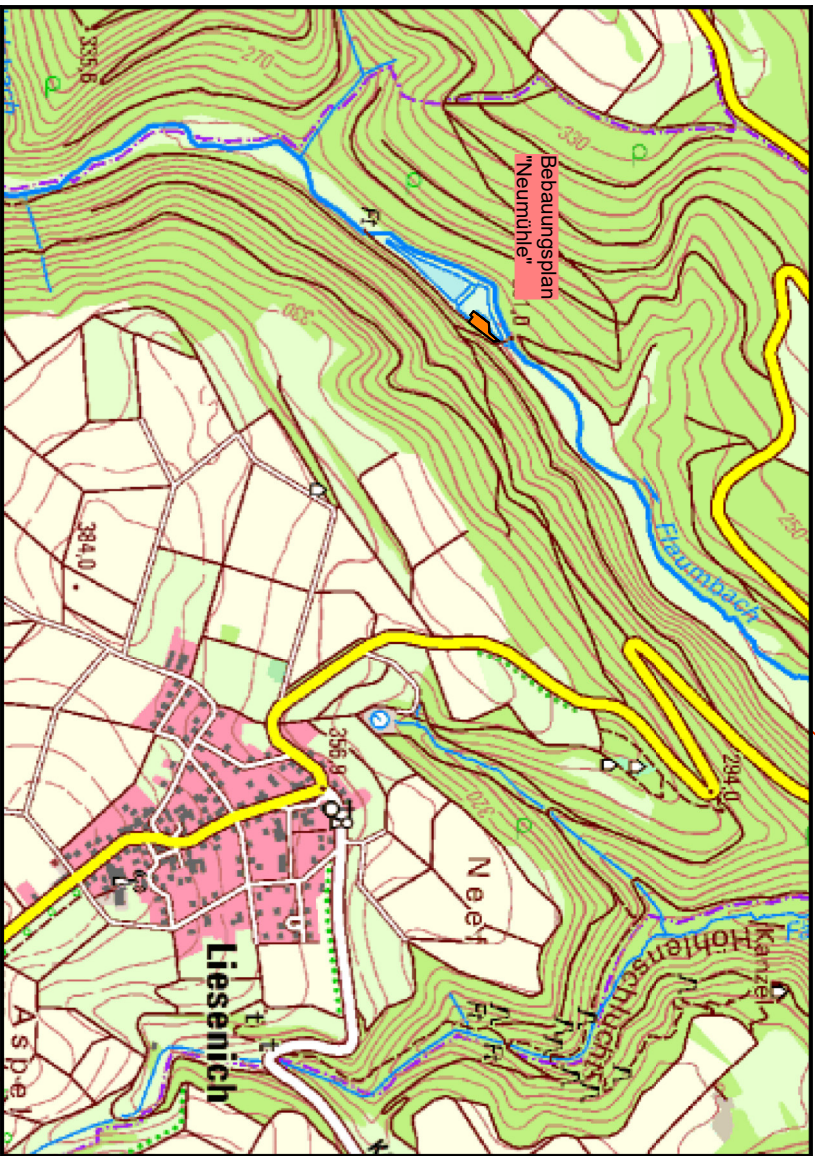

Nutzungsabklone			
Art der baul. Nutzung / Zahl der Vollgeschosse		II	
SO	Bebauungsplan	Br. = 80m, M. = 40m	
Grundflächenzahl	Gesamtschichtzahl	frei	
0,4			
Bauweise	Dachform	frei	
-			

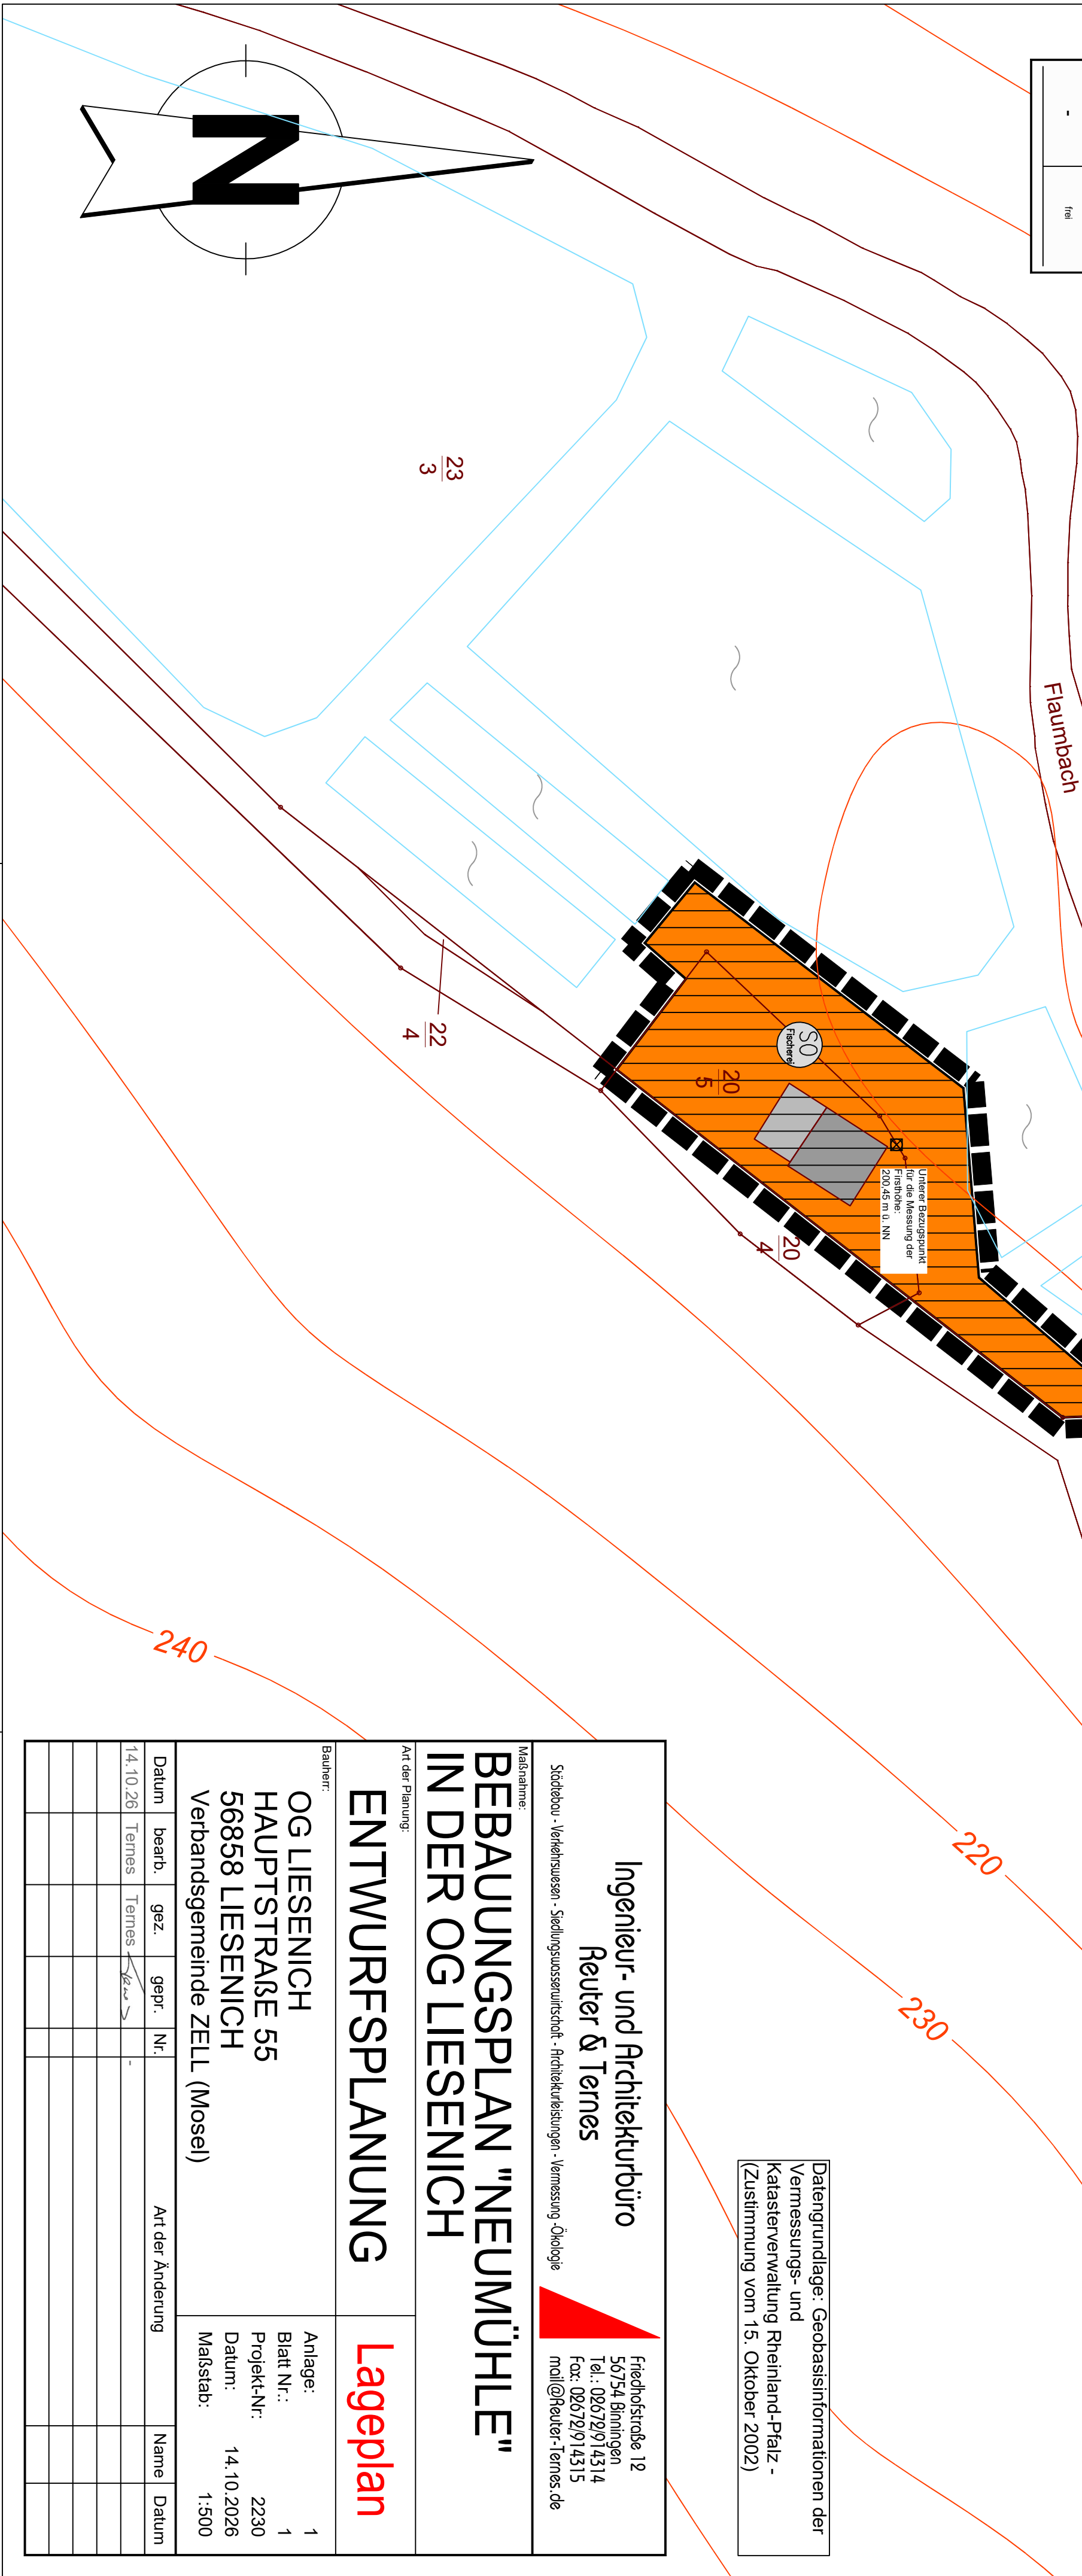

PLANZEICHEN (nach PlanV 5)

1. Art der baulichen Nutzung	1.11.1 SONDERGEBIETE "FISCHEREI"	SO
2. Maß der baulichen Nutzung	GRZ	0,4
2.1 GRUNDFLÄCHENZAHL		
2.5 max. Übersetzung der GRZ	GRZ II	1,0
2.7 ZAHLE DER VOLLGESCHOSS (ab Hochlagere)	Z II	
9. Grünflächen		
GRÜNLÄCHEN (öffentlich)		
15. Sonstige Planzeichen		
15.13 GRENZE DES BAULICHEN GELÄNDS- BEREICHES DES BEBAUUNGSPLANS		
15.18 SONSTIGE DARSTELLUNGEN		
bestehende Flurstücksgrenzen und -nummern, Grenzlinie		
Wohngebäude / Nebengebäude		
Höhenlinien		
von Technanlagen		

Datengrundlage: Geobasisinformationen der
Vermessungs- und
Katasterverwaltung Rheinland-Pfalz -
(Zustimmung vom 15. Oktober 2002)

Ingenieur- und Architekturbüro
Reuter & Ternes
Friedhofstraße 12
56754 Glinningen
Tel.: 02672914314
Fax: 02672914315
mail@reuter-ternes.de

BEBAUUNGSPLAN "NEUMÜHLE" IN DER OG LIESENICH

ENTWURFSPLANUNG Lageplan

Bauherr:					Anlage: 1		
OG LIESENICH					Blatt Nr.: 1		
HAUPTSTRASSE 55					Projekt-Nr.: 2230		
56858 LIESENICH					Datum: 14.10.2026		
Verbandsgemeinde ZELL (Mosel)					Maßstab: 1:500		
Datum	bearb.	gez.	gepr.	Nr.	Art der Änderung	Name	Datum
14.10.26	Ternes	Ternes	<i>Kern</i>	-			